

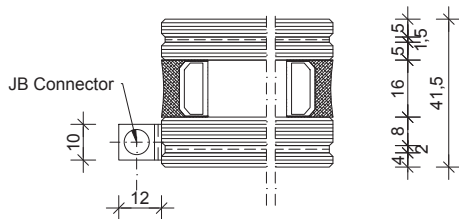
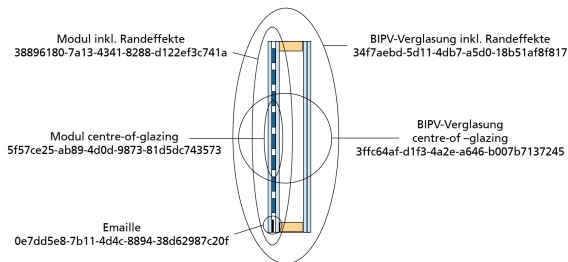


GT-202b 1109x2488mm
20 Stück Außenansicht / Draufsicht
Pos. PV01

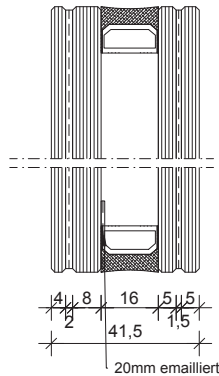

GT-202b

2-fach Dachverglasung mit PV Einlage zu Reinigungszwecken begehbar
 außen 4mm ESG aus Weisglas
 2mm PV Einlage
 8mm ESG-H, Randemail zur Abdeckung des Randverbundes RAL 9005
 Breite ca. 20mm, an unterer Breitenkante auf 8mm ESG-H Scheibe Pos. 4
 SZR 16mm Argon
 innen 10mm VSG aus TVG (Folie 1,52mm) mit WSB auf Pos. 5
 Psi =< 0,05 W/mk, KS-Abstandshalter schwarz
 Ug = 1,1 W/m²k, g ca. 50%, Werte für Einbau senkrecht
 RwP >= 40dB
 Gesamtstärke ca. 41mm

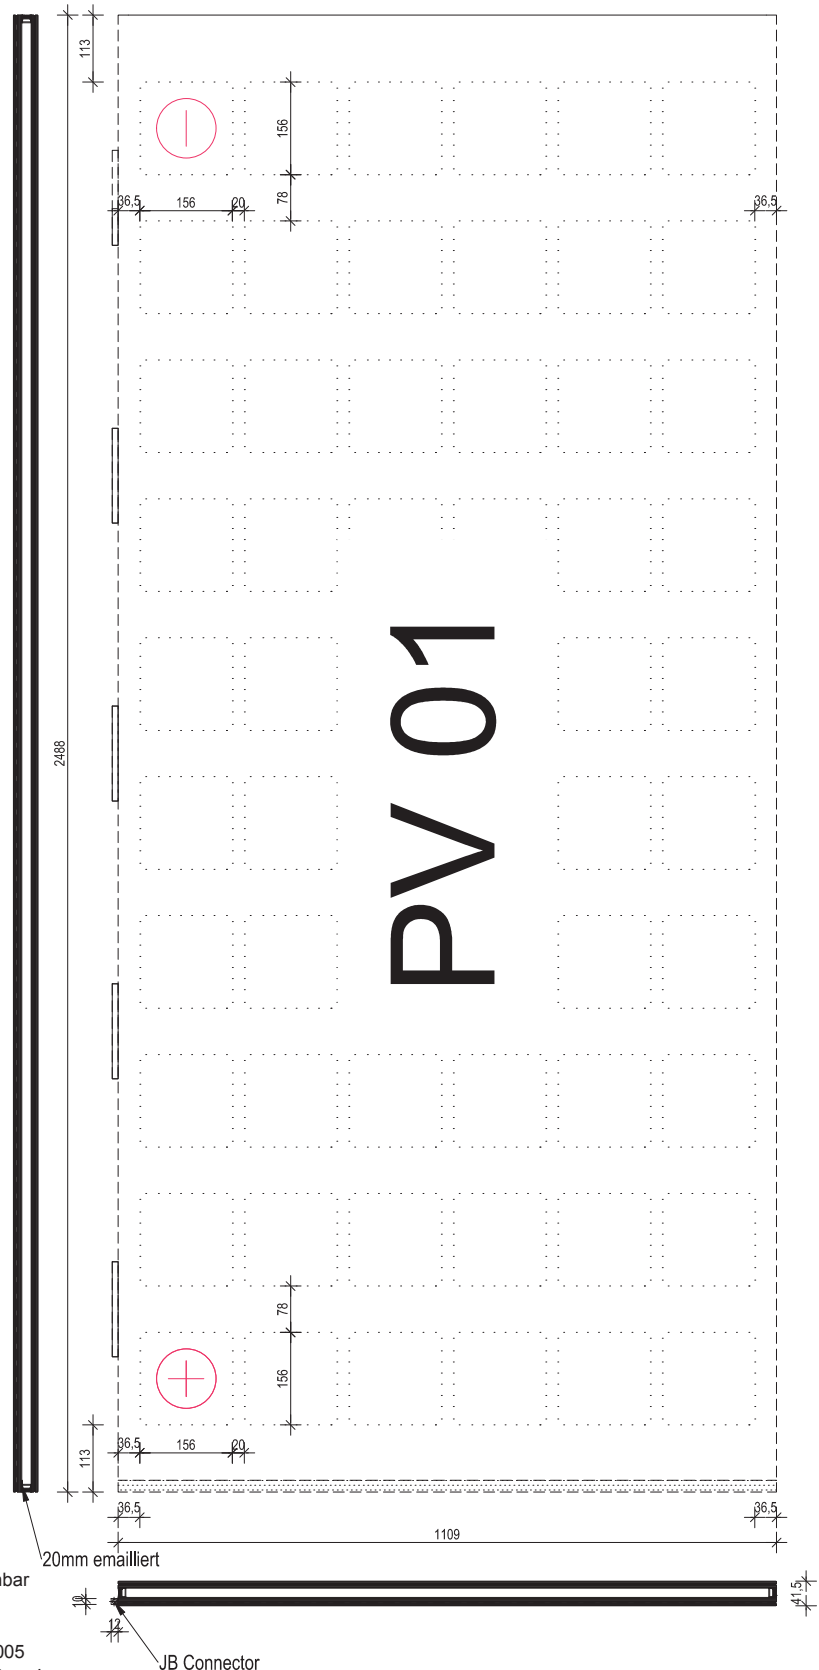

Bauvorhaben:		Datum:	
Kom. Nr.		Lieferdatum:	
Material:		BA-Blatt Nr.:	1-PV01
Oberfläche:		Zeich. Nr.:	
Lieferort:	Bau		
Aufmass Montageleiter:		Bearbeiter /-in:	